


1 **Halltex** mennyezet vagy falburkoló panel vízszintes vagy függőleges osztásban

2
3
9
10
12
5
4
8
1.1
Halltex falburkoló panel függőleges vagy vízszintes osztásban
6
3
7

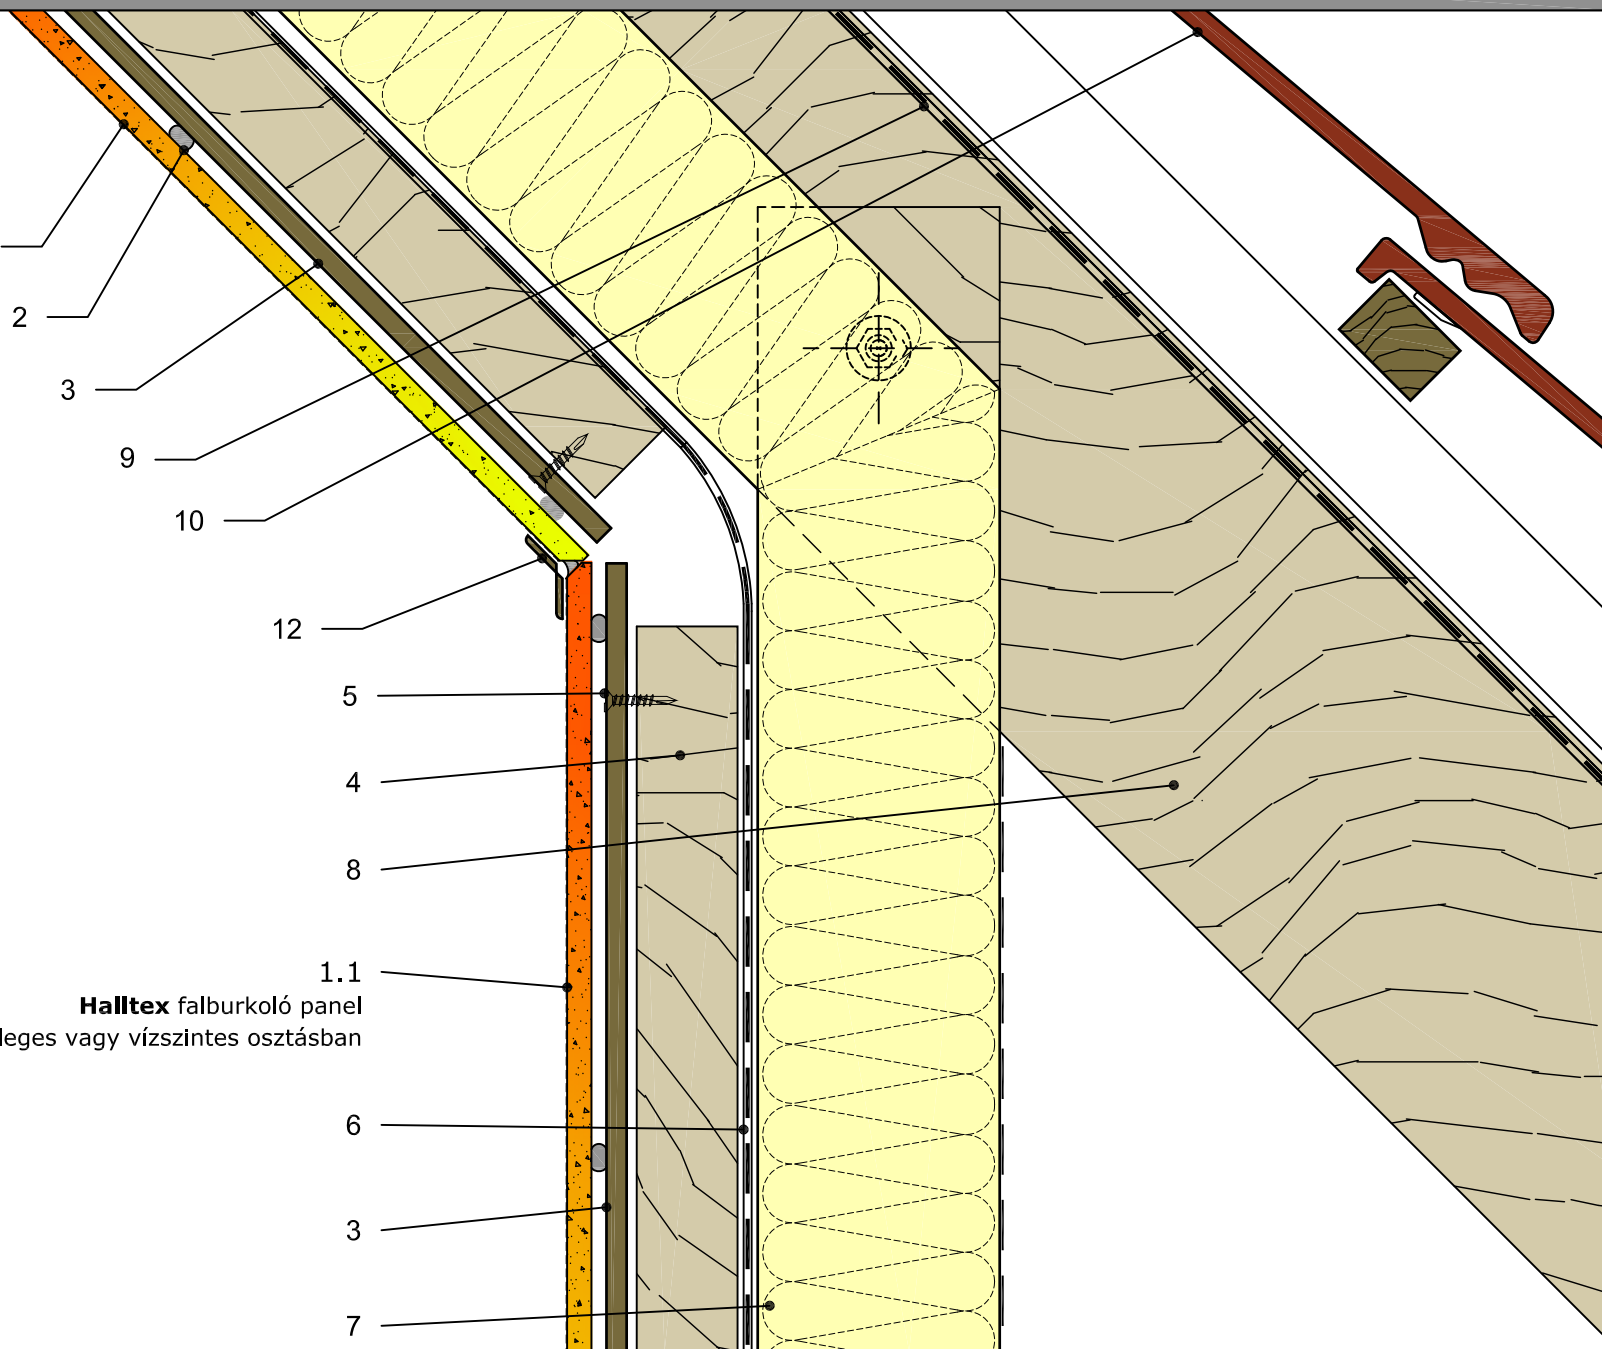

Jelmagyarázat:

1. **Halltex** panel 2. Ragasztás 3. OSB 4. Párnafa 5. Gyorsépítő csavar 6. Párazárás 7. Hőszigetelés 8. Tetőszerkezet 9. Alátéthéjazat 10. Cserép 12. Flexi-léc