


1.1
Halltex falburkoló panel
 függőleges osztásban

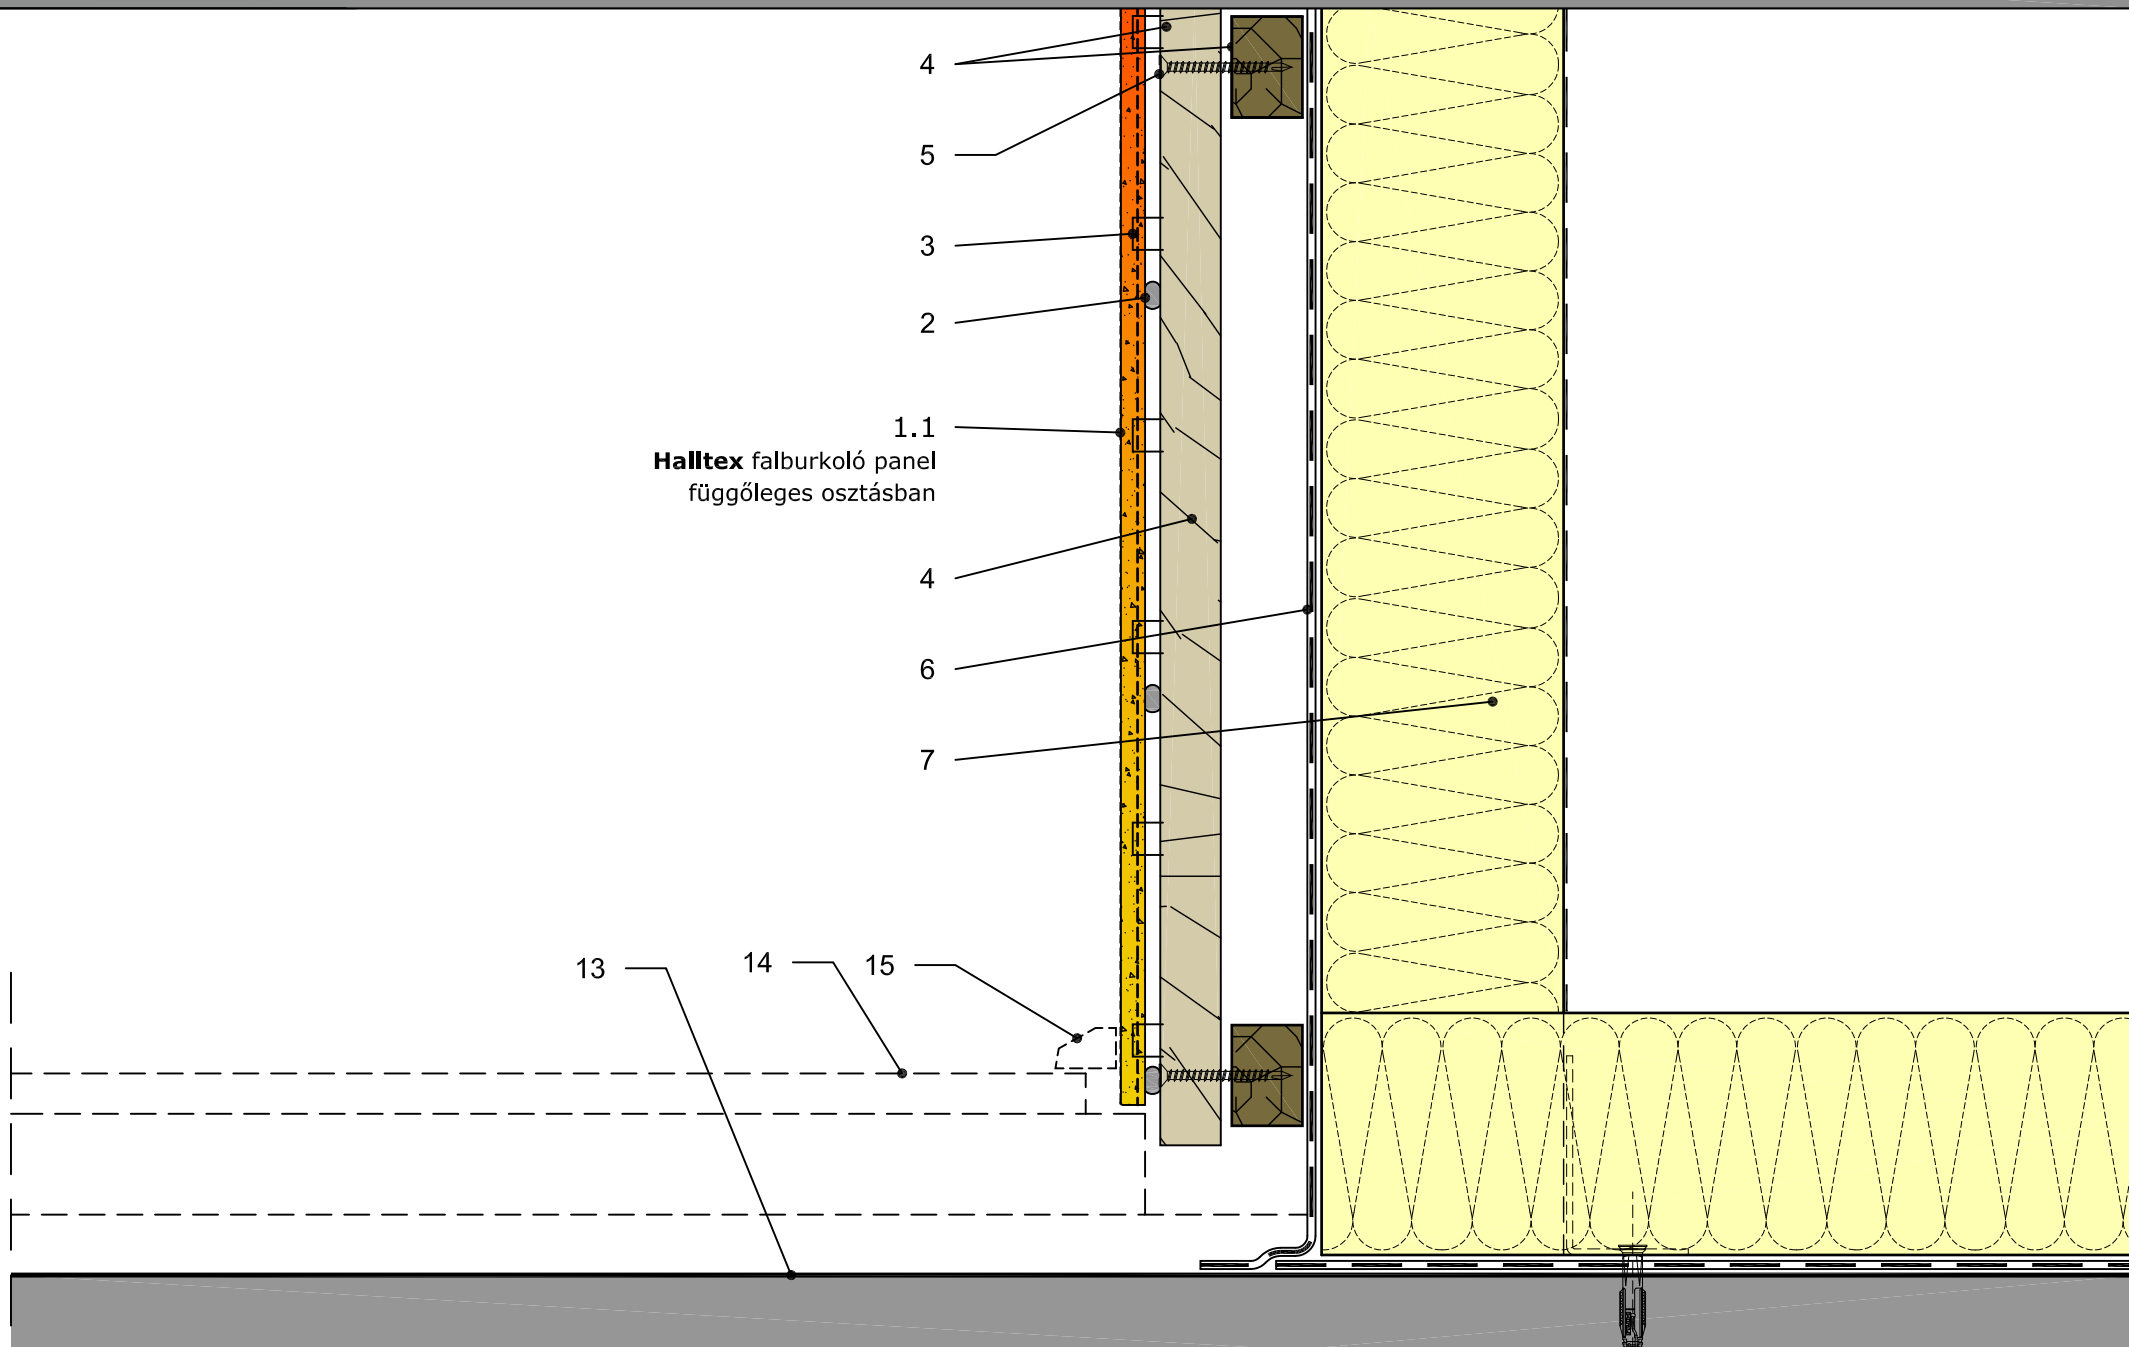

Jelmagyarázat:

1. Halltex panel 2. Ragasztás 3. Tűzés 4. Párnafa 5. Gyorsépítő csavar 6. Párazárás 7. Hőszigetelés 13. Födém 14. Padóburkolat 15. Padló szegély